


| | |
|--------------|--|
| Согласовано | |
| Взам. инв. № | |
| Подп. и дата | |
| Инв. № подл. | |

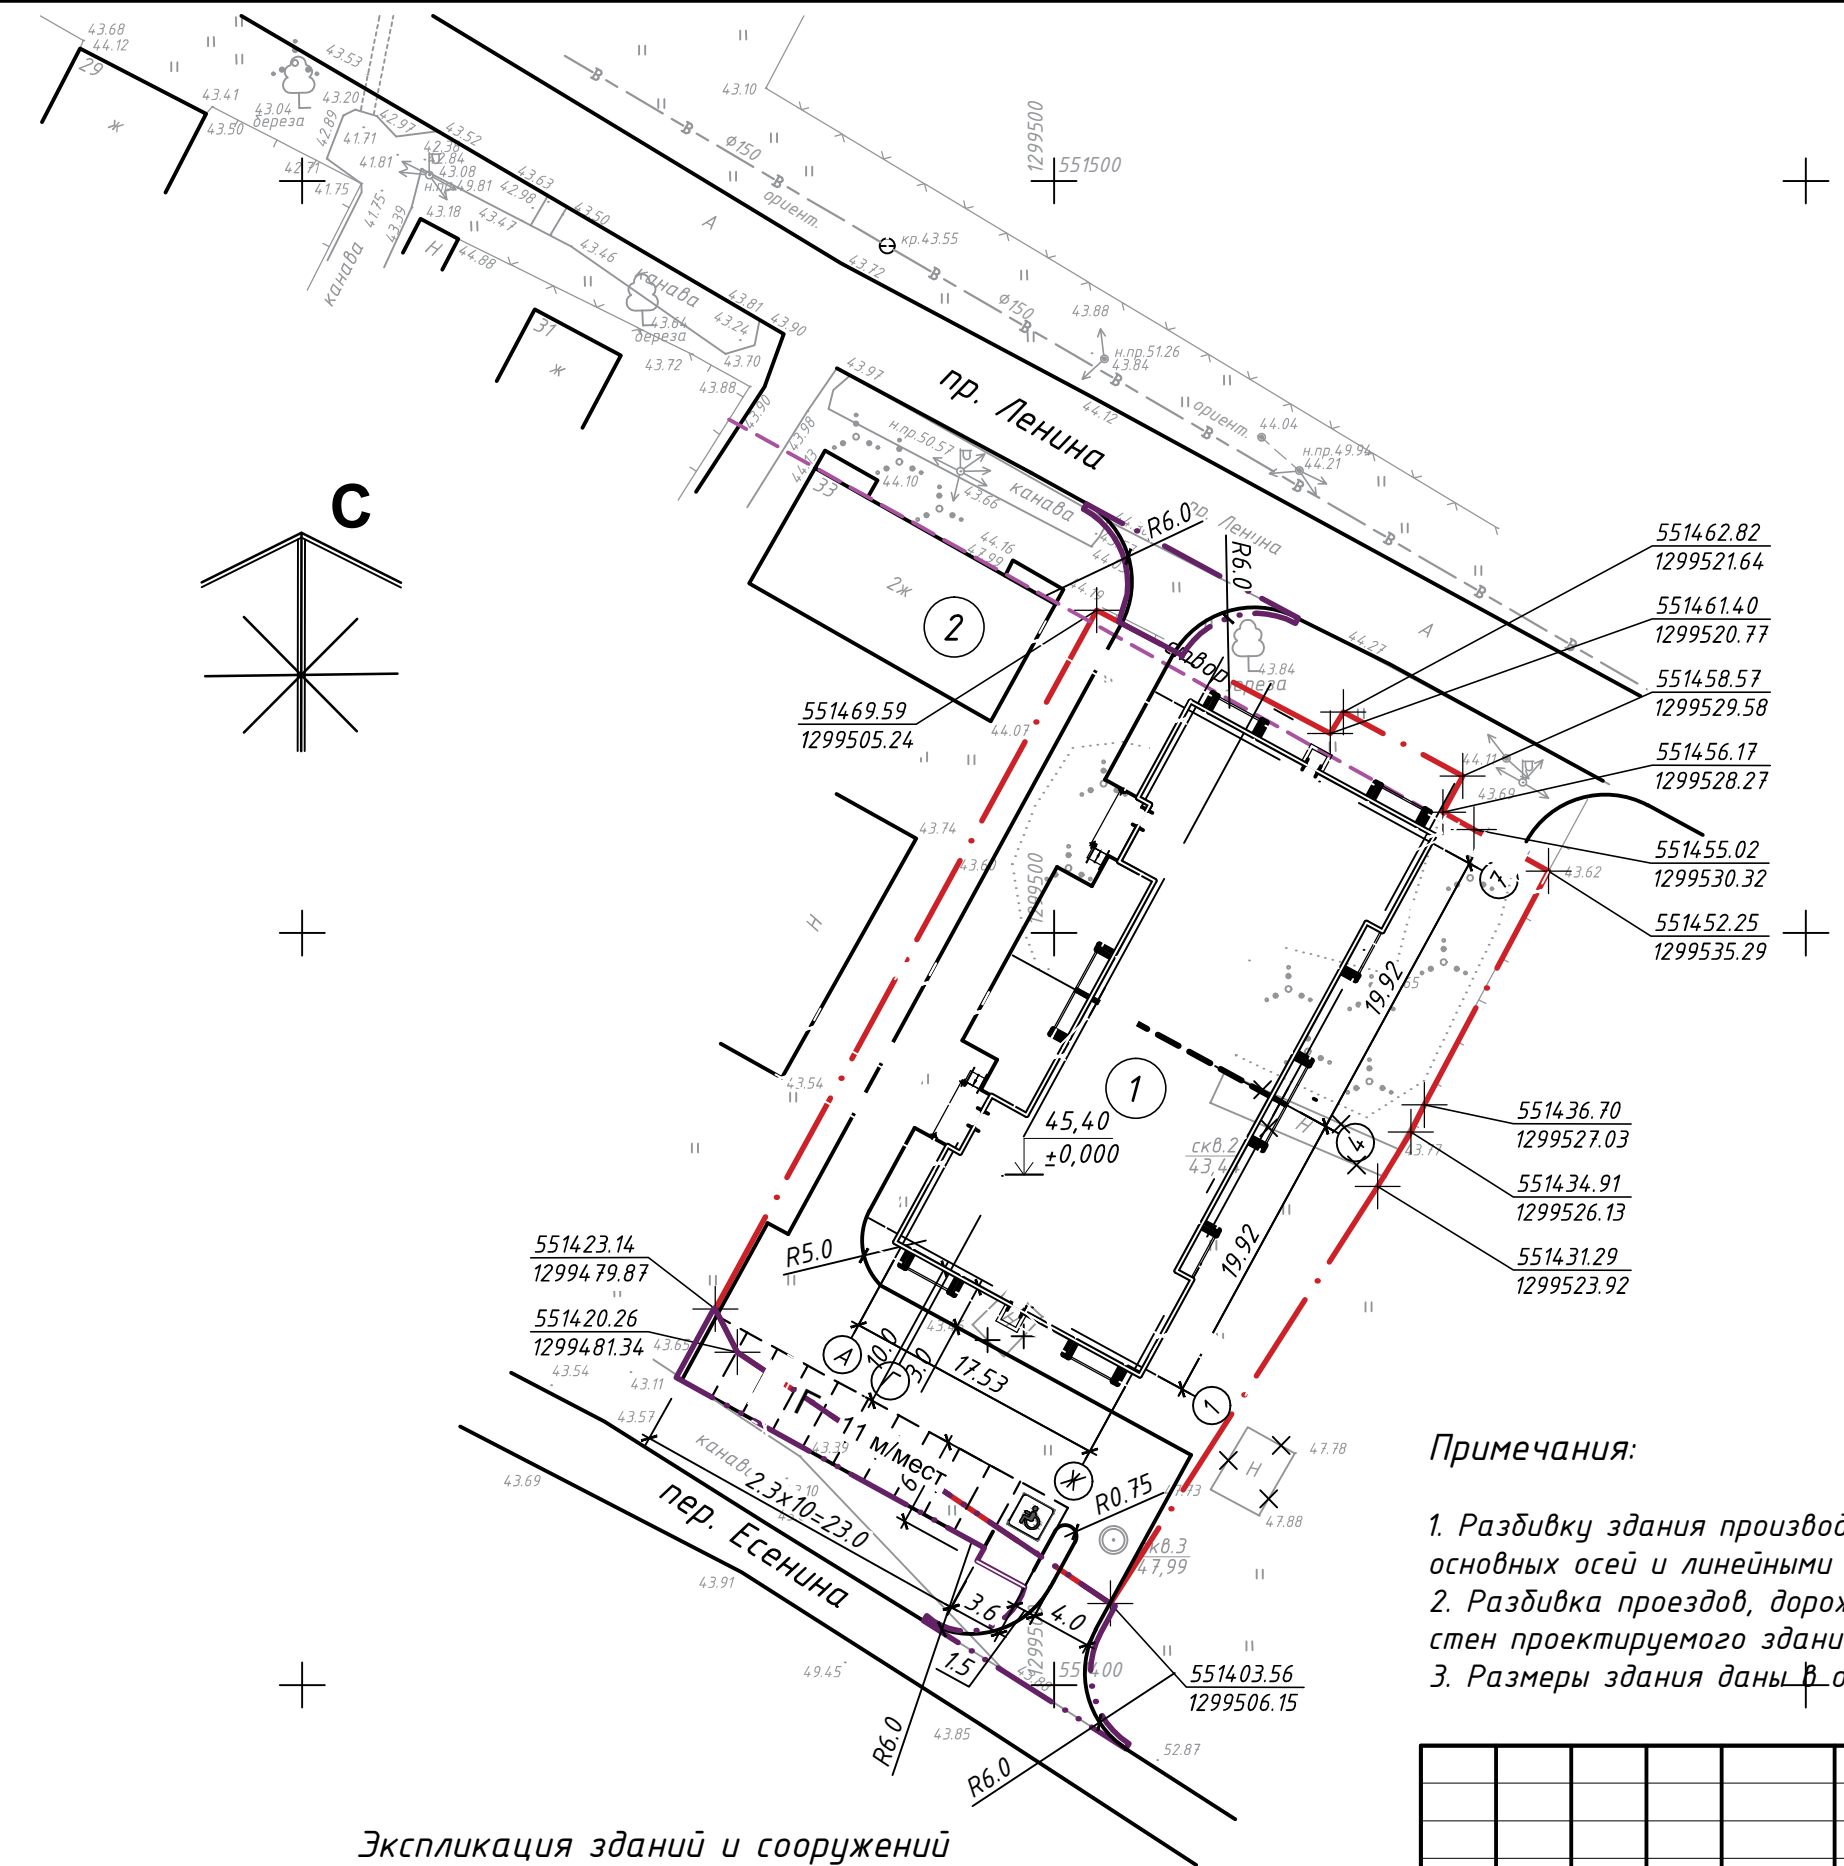

- Условные обозначения:**
- . - - границы отведенного участка с кадастровым номером 35:01:0204002:6
 - . . - - границы участка дополнительного благоустройства
 - - - - линия застройки

- Экспликация площадок:**
- Г - площадка для временной парковки автомобилей - 10 м/мест
 - площадка для парковки автомобилей инвалидов - 1 м/место

Экспликация зданий и сооружений

| Номер на плане | Наименование | Примечание |
|----------------|-------------------------|------------|
| 1 | Проектируемый жилой дом | |
| 2 | Существующий жилой дом | |

Примечания:

1. Разбивку здания производить координатами точек пересечения основных осей и линейными размерами.
2. Разбивка проездов, дорожек и площадок дана от наружных граней стен проектируемого здания.
3. Размеры здания даны в осях, в метрах, М 1:500.

| | | | | | | | | |
|-----------|------|------------|--------|--------------------|-------|--|------|-----------|
| | | | | | | 01-18-ПЗУ.ГЧ | | |
| | | | | | | Многоквартирный жилой дом по адресу: Вологодская область, Вытегорский район, г. Вытегра, пр. Ленина д.35 | | |
| Изм. | Кол. | Лист | № док. | Подпись | Дата | Стадия | Лист | Листов |
| Разраб. | | Зоденькина | | <i>[Signature]</i> | 06.18 | П | 2 | |
| Проверил | | Иванов | | <i>[Signature]</i> | 06.18 | | | |
| Н. контр. | | Сидорова | | <i>[Signature]</i> | 06.18 | Схема планировочной организации земельного участка | | ООО "СКВ" |
| ГИП | | Иванов | | <i>[Signature]</i> | 06.18 | | | |